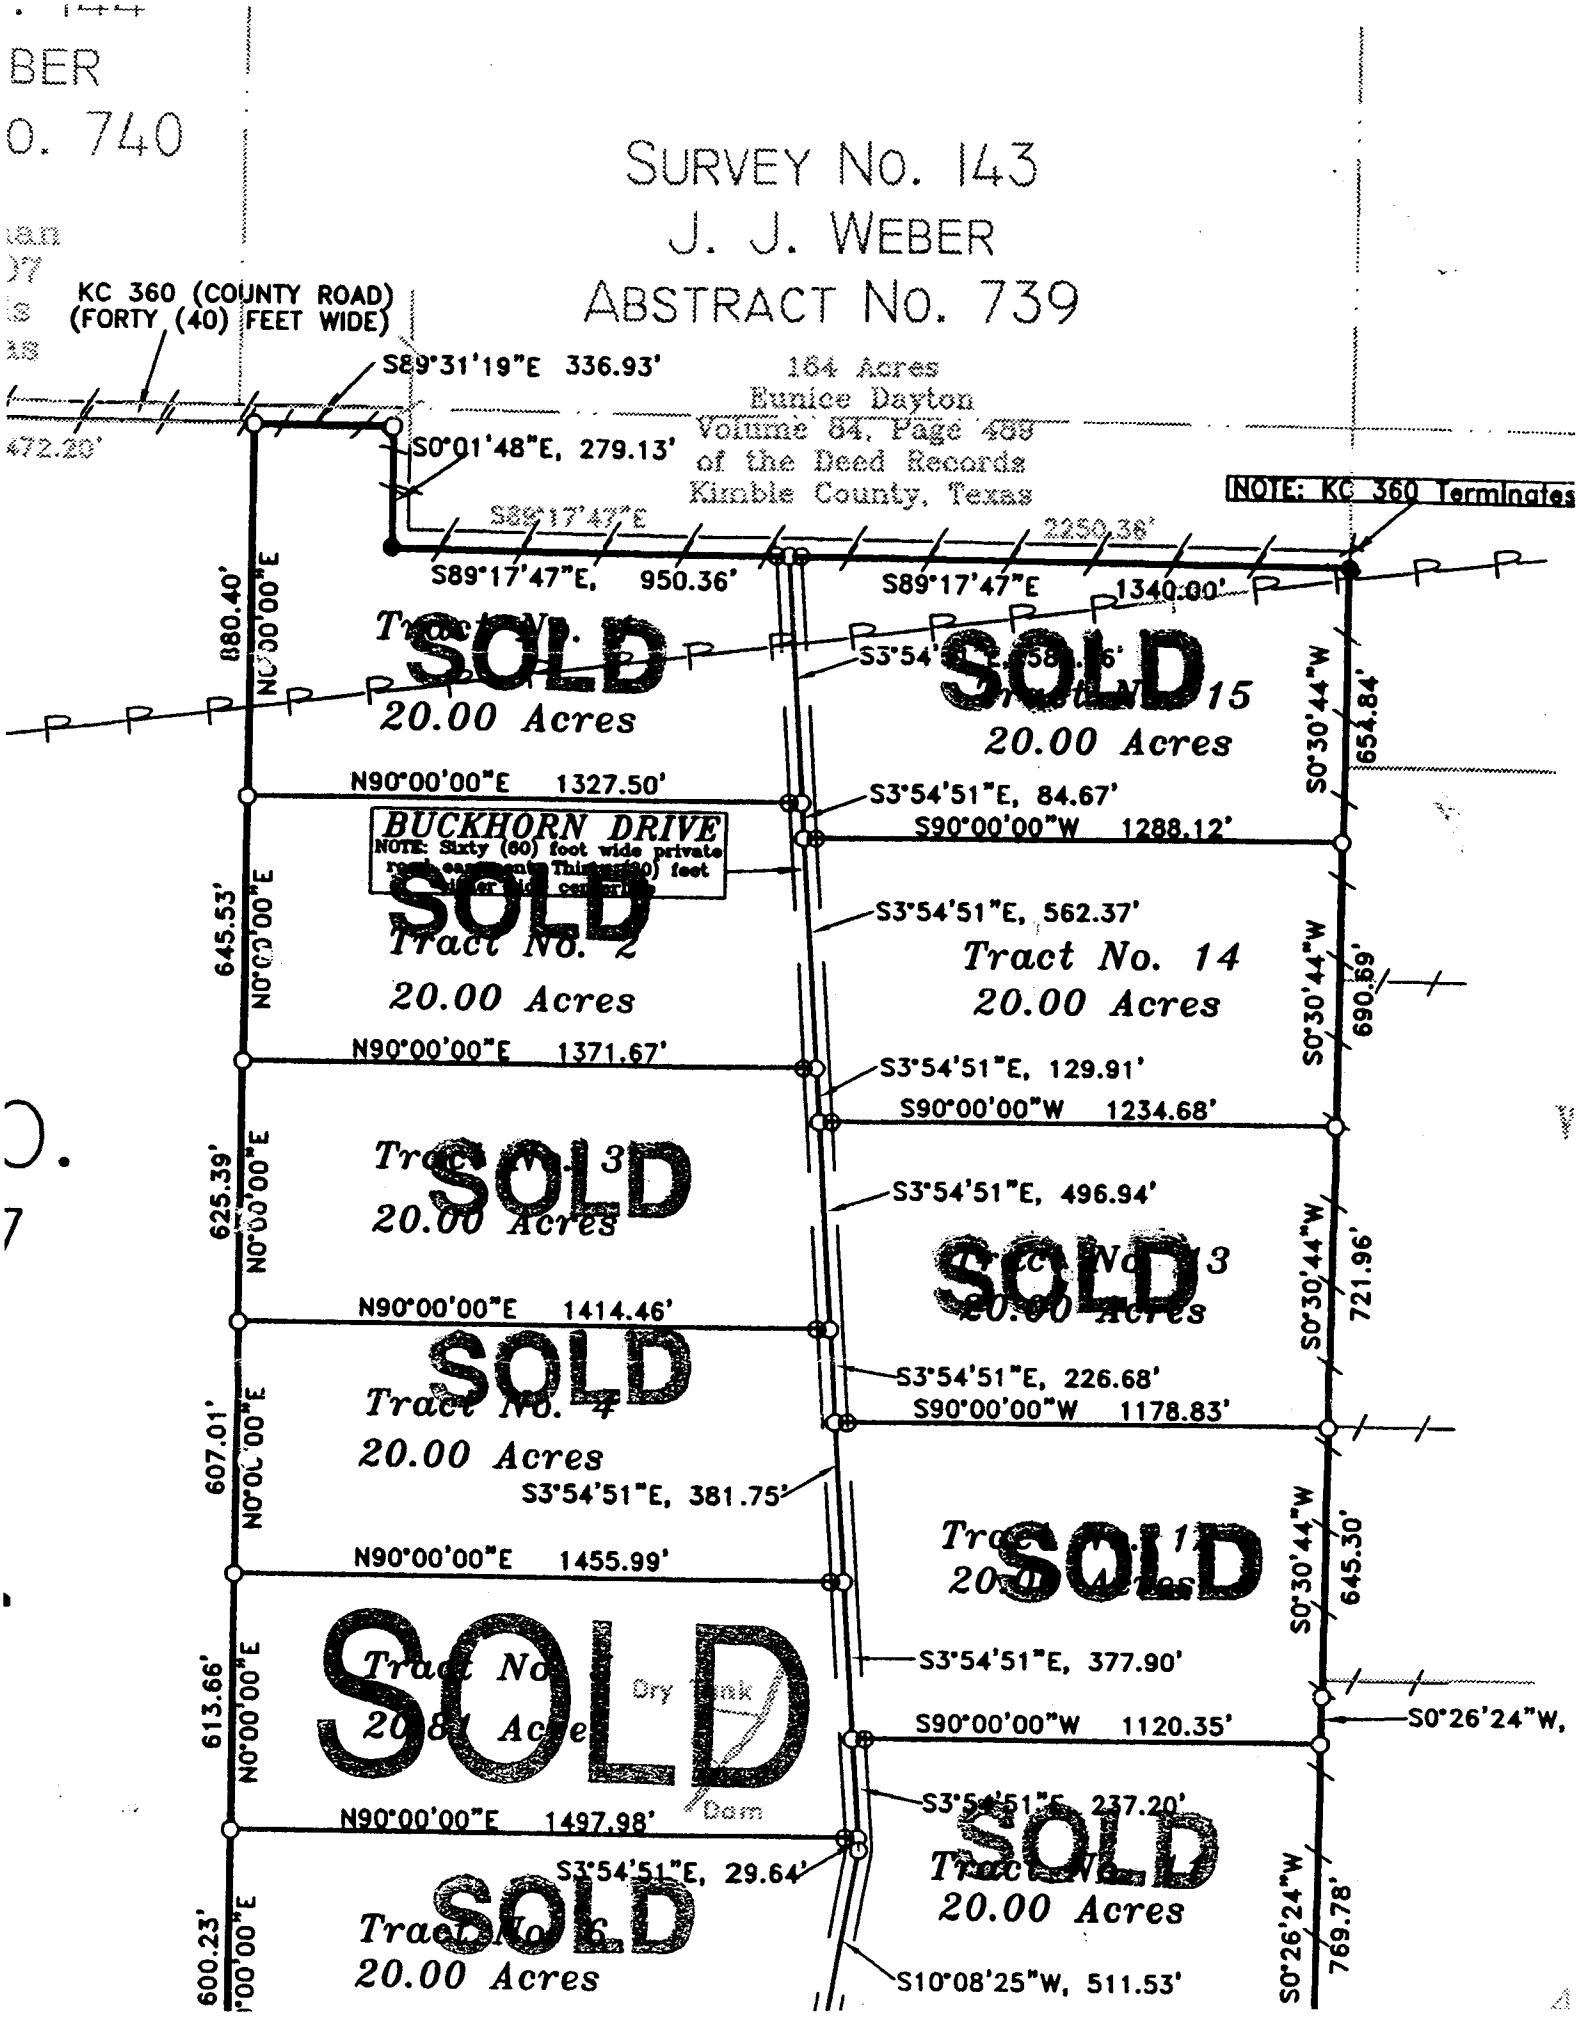
SURVEY NO. 143
J. J. WEBER
ABSTRACT NO. 739
KC 360 (COUNTY ROAD)
(FORTY (40) FEET WIDE)
S89°31'19"E 336.93'
S0°01'48"E, 279.13'
164 Acres
Eunice Dayton
Volume 84, Page 485
of the Deed Records
Kimble County, Texas
NOTE: KC 360 Terminates
S89°17'47"E
2250.38'
S89°17'47"E, 950.36'
S89°17'47"E 1340.00'
880.40'
N0°00'00"E
S0°30'44"W
654.84'
20.00 Acres
N90°00'00"E 1327.50'
S3°54'51"E, 84.67'
S90°00'00"W 1288.12'
BUCKHORN DRIVE
NOTE: Sixty (60) foot wide private
645.53'
S3°54'51"E, 562.37'
Tract No. 14
20.00 Acres
690.69'
N90°00'00"E 1371.67'
S3°54'51"E, 129.91'
S90°00'00"W 1234.68'
625.39'
S3°54'51"E, 496.94'
721.96'
N90°00'00"E 1414.46'
S3°54'51"E, 226.68'
S90°00'00"W 1178.83'
607.01'
Tract No. 4
20.00 Acres
S3°54'51"E, 381.75'
N90°00'00"E 1455.99'
645.30'
S3°54'51"E, 377.90'
613.66'
Dry Tank
Dam
S90°00'00"W 1120.35'
S0°26'24"W,
N90°00'00"E 1497.98'
S3°54'51"E, 29.64'
20.00 Acres
769.78'
600.23'
20.00 Acres
S10°08'25"W, 511.53'
SOLD